



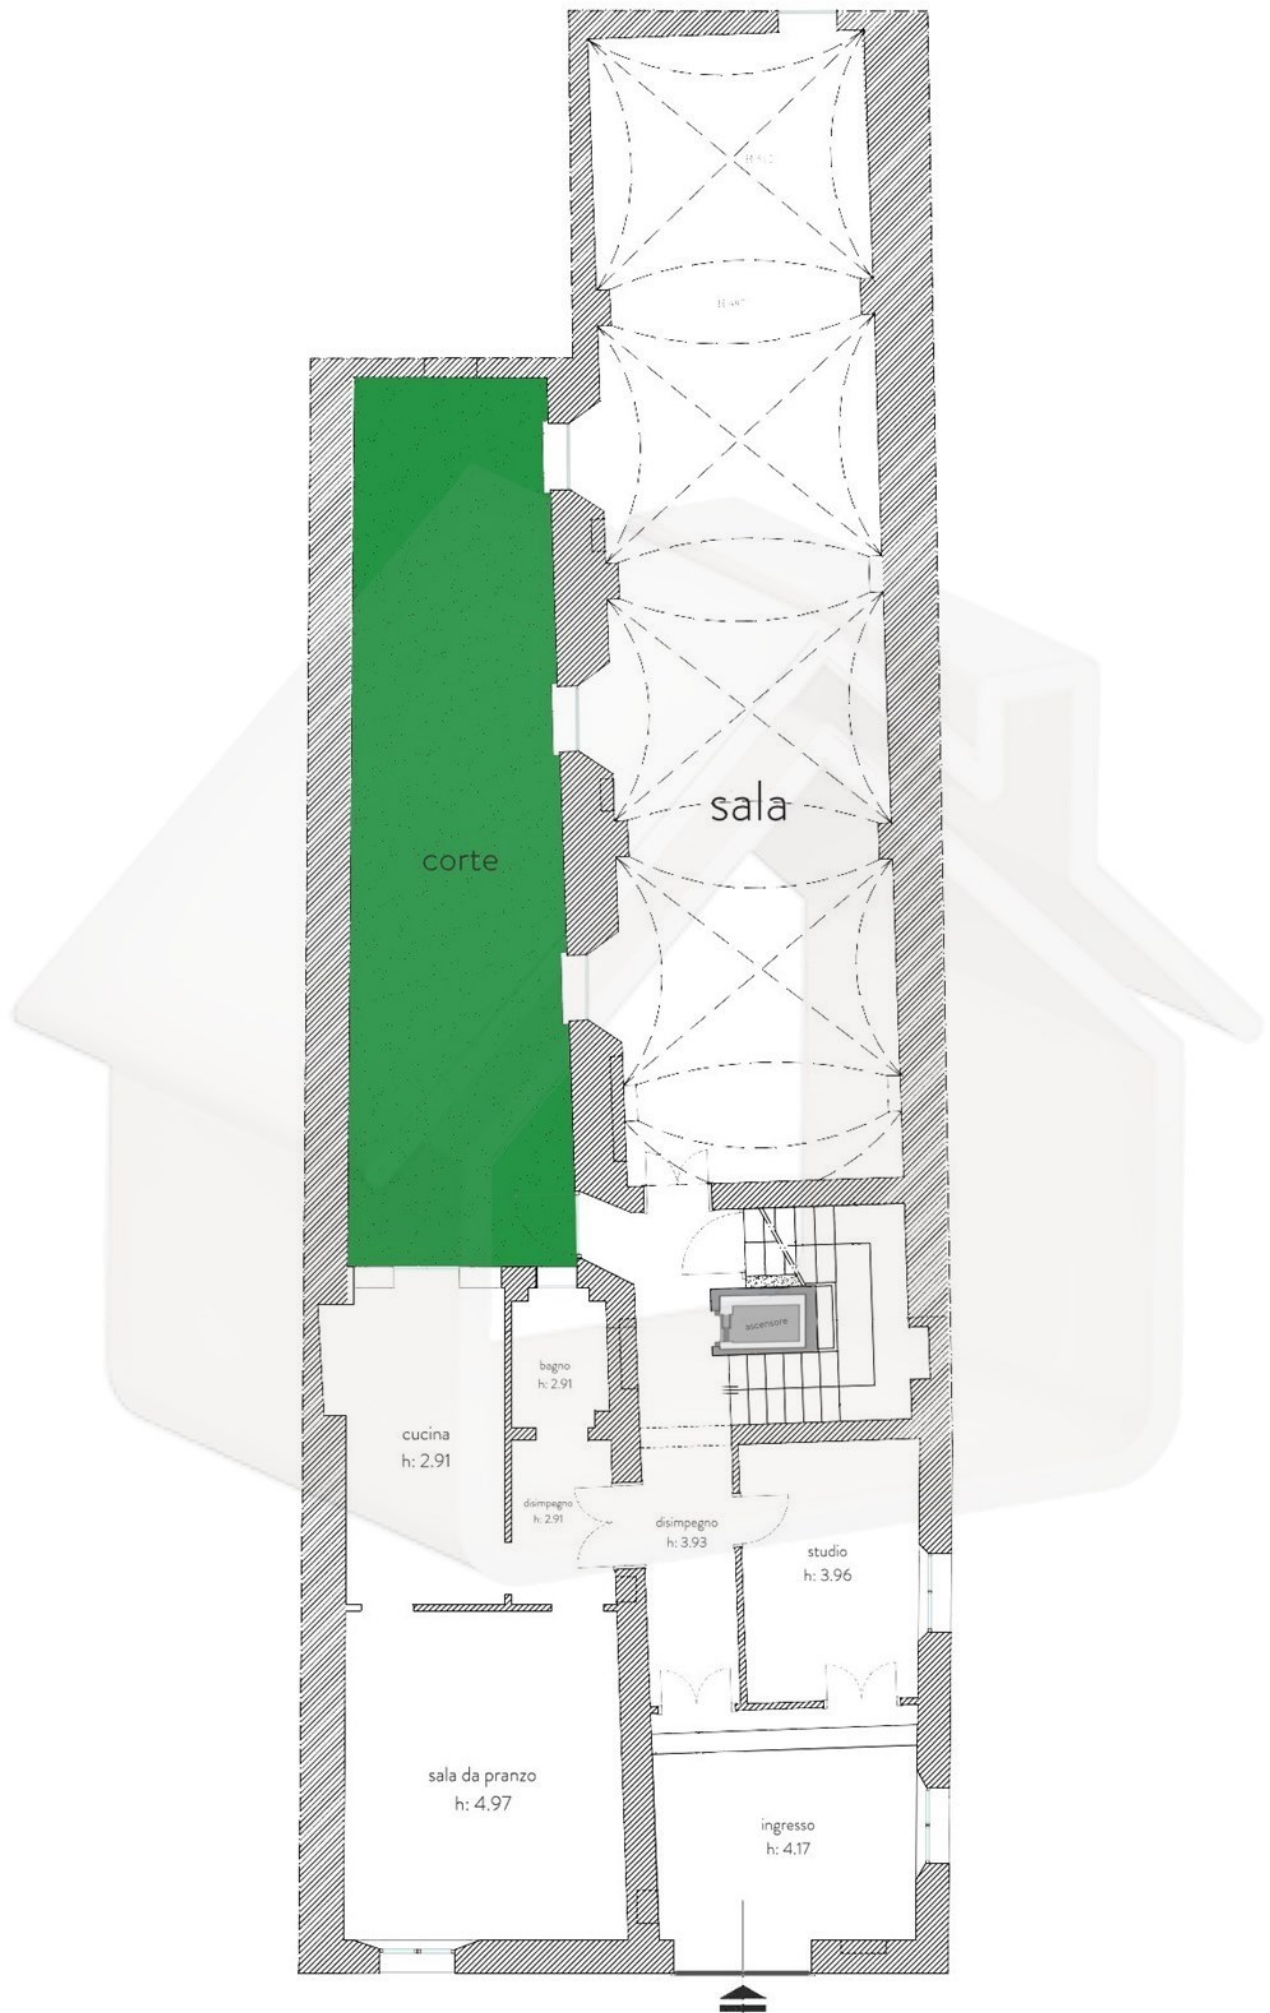


PIANTA PIANO TERRA



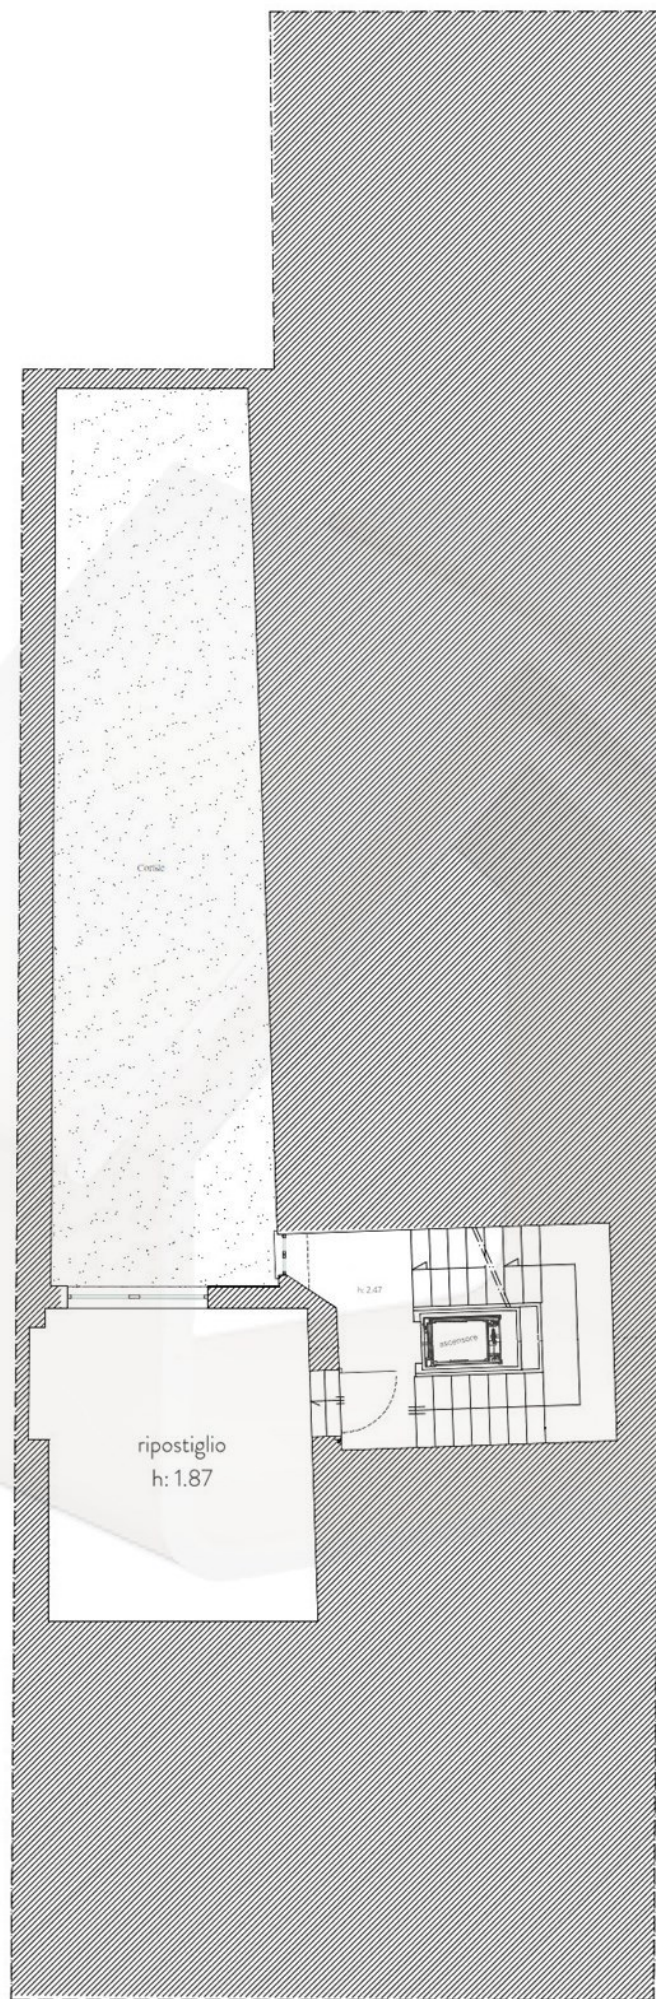

PIANO AMMEZZATO

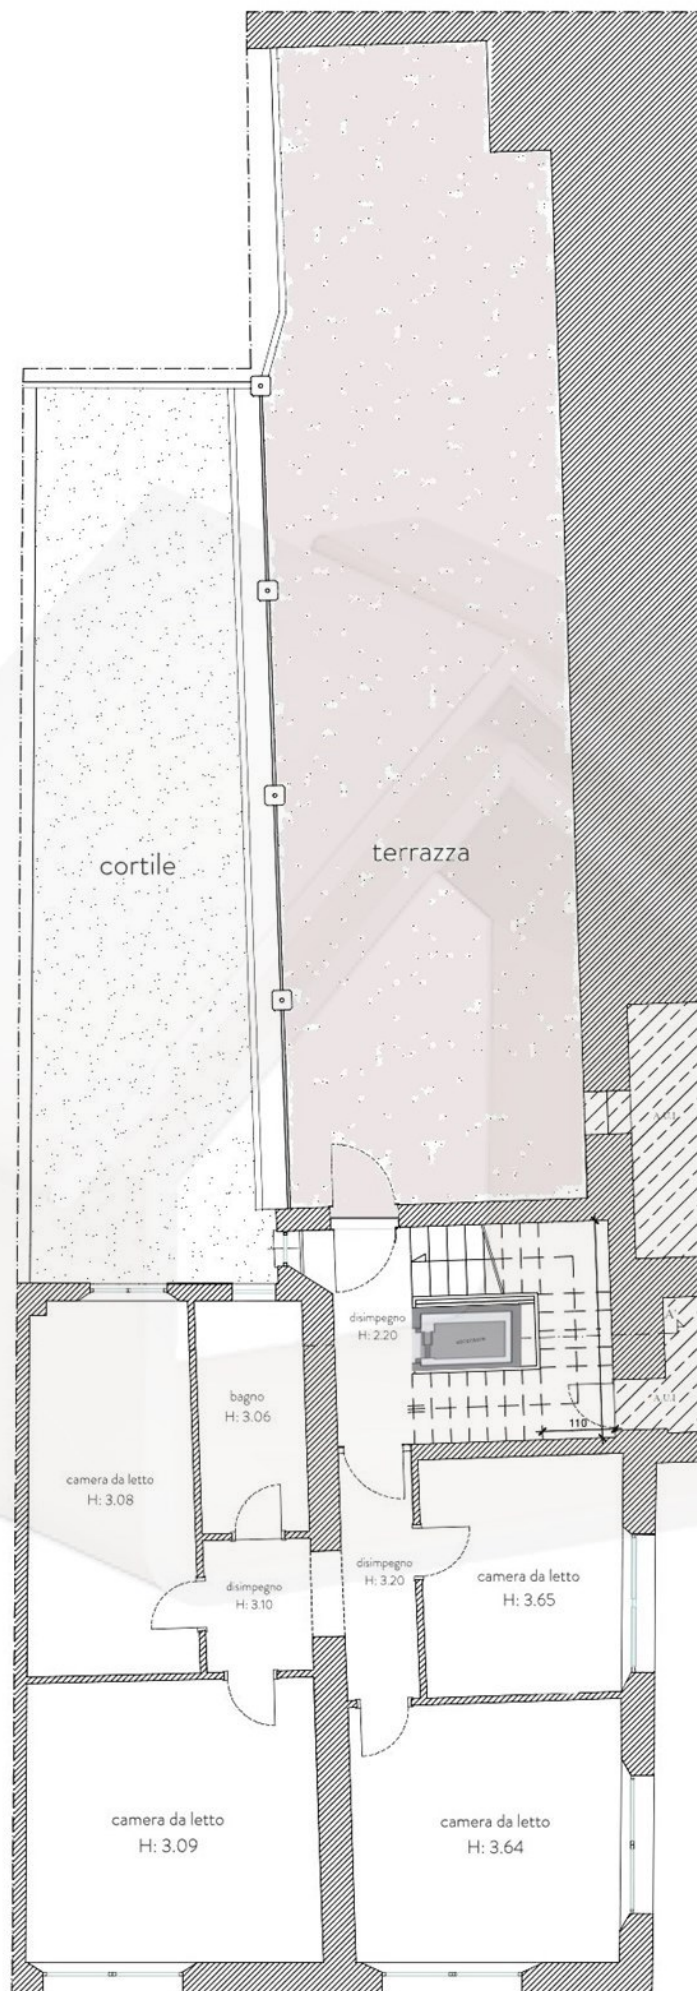

PIANTA PIANO SECONDO